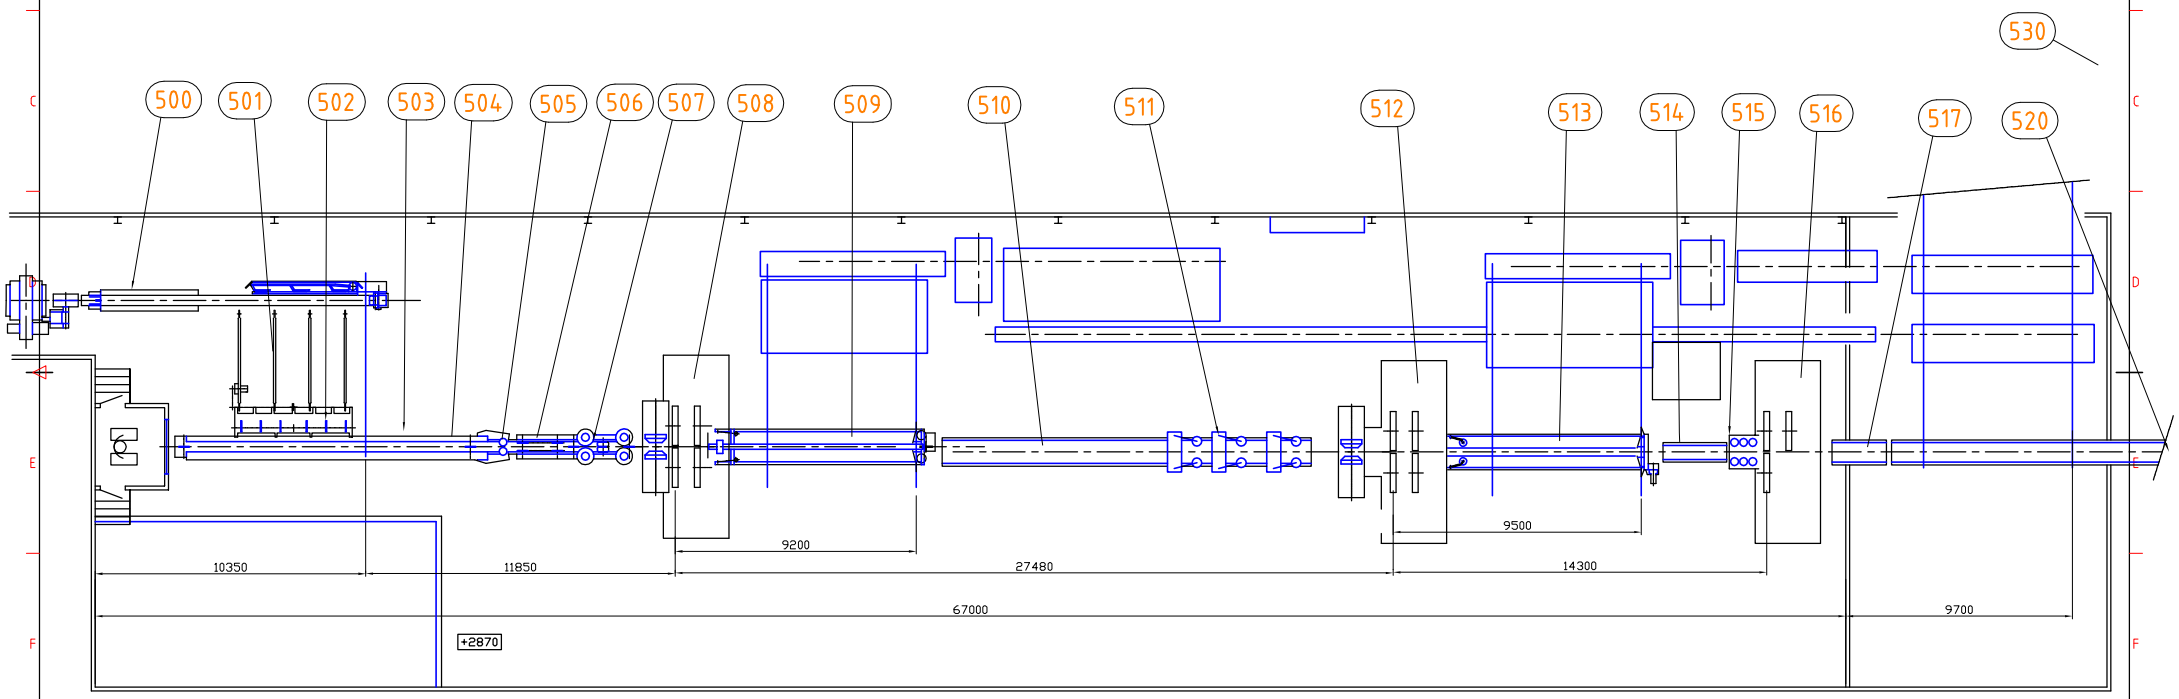

Datum	Ritad	Generell Tolerans SS-ISO 2768-1	Skala 1:100	Uppdrag
Vyplacering	Konstruerad	Ytjämnhet Referenslängd enl. SS-ISO 4288	Skarpa kanter och grader brutna	Uppdragsnummer
E	Godkänd			Kund

Civiling. Fa L-G Lundström
Granitvägen 25
894 40 ÖVERHÖRNÄS

AB Viking Timber
Rävsmåla Sågverk
Såglinje 70

AB Viking Timber

Ritn.nr | Revision | Blad